

Informationen für Veranstalter*innen in der Alten Kaserne

Die Alte Kaserne, das Jugendkulturzentrum der Stadt Landshut, ist ein Veranstaltungshaus des Sachgebietes Jugendarbeit, das sich mit seinem Programm an Jugendliche und junge oder junggebliebene Erwachsene richtet. Das ehemalige Unteroffiziersheim der Schochkaserne wurde auf Anregung der Musikinitiative Landshut (MILA e.V.) von der Stadt Landshut gekauft, renoviert, umgebaut und 2001 als städtisches Jugendkulturzentrum eröffnet. Neben dem Veranstaltungsbereich mit einem großen Saal und dem kleineren Clubraum, verfügt die Alte Kaserne über Bandübungsräume und Büros.

Jährlich zählen wir etwa 50.000 Besucher*innen. Das Haus bietet auch Möglichkeiten für Vereine, Gruppen und professionelle Veranstalter*innen, kulturelle Veranstaltungen aller Art durchzuführen. Im Innenhof finden die Veranstaltungsreihe Umsonst & Draußen und die Afrikatage statt. Die wichtigsten Veranstaltungen in unserem Haus sind:

- Konzerte aus allen musikalischen Bereichen, sei es Pop, Rock, Punk, Reggae, Jazz oder Metal
- Kabarett und Comedy
- Jugendkulturwochen
- Poetry Slams
- Umsonst & Draußen
- Afrikatage Landshut
- Tanzveranstaltungen
- Diskussionen
- Seminare, Feste, Workshops

Eine Auswahl an bisher aufgetretenen Künstler*innen:

Attwenger (A), Basta, Beatsteaks, Bonfire, Eric Burdon (GB), Corvus Corax, Dark Fortress, dicht & ergreifend, Die Happy, Django 3000, Klaus Doldinger's Passport, Fiddlers Green, Frittenbude, J.B.O., Knorkator, Claudia Koreck, LaBrassBanda, Obscura, Quadro Nuevo, Russkaja (A), Schandmaul, Voivod (CAN), The Wailers (JAM); außerdem Michael Altinger, Ingo Appelt, Django Asül, Rick Kavanian, Urban Priol, Martina Schwarzmann, Christian Springer, Stephan Zinner

Kapazitäten:

	Größe	Maße	Bestuhlt (Stühle vorhanden)	Unbestuhlt
Saal (ohne Bühne)	260 m ²	Länge 17,70 m , Breite 14,70 m, Höhe 4,10 m an den Seiten, bis Giebel in der Mitte mit Höhe von 6 m	350 Personen	520 Personen

Clubraum	92 m ²	Länge 9,10m, Breite 8,50 m, Höhe 3 m	70 Personen	90 Personen
----------	-------------------	--	-------------	-------------

Außerdem gibt es einen Thekenraum, einen Garderobenraum und einen kleinen Anbau im Eingangsbereich.

Saal:

- mehrstufige Heizungs- und Belüftungsanlage
- die Raumakustik verbessernde Einbauten an der Hallenrückwand und an den Seitenwänden
- Hallenboden vollflächig gefliest, Teppich optional
- manuelle Saalverdunklung
- zwei Notausgänge mit einer lichten Breite von je 2,40 m

Bühne:

- Bühnengröße: 58 m²
- Bühnenhaus Breite 9,00 m; Tiefe 6,45 m, Höhe an den Seiten 4,70 m, in der Mitte 5 m; Höhe Rigg an den Seiten 4,10 m, in der Mitte 4,70 m
- Bühnentisch „Industriestiftparkett“ Höhe 0,74 cm (Massivbühne; keine Veränderung möglich!)
- Bühnenportalgröße: Breite 7,60 m; Höhe 3,50 m ab Bühnenkante


Bühnentechnische Ausstattung:

- Innenauskleidung des Bühnenhauses mit Molton auf einem Gerriets-Schienensystem
- motorgetriebener Prospektzug mit 50 kg für Backdrops und Rücksetzer
- 10 mobile Bühnenteile (2,00 x 1,00 m) mit Rundfüßen von 20 - 100 cm
- fünfstufige Belüftungsanlage für das Bühnenhaus

Tontechnik:

PA- System:	Tops	Alcons Audio RR12 12" + RBN602	Horizontal Array, 3 Tops pro Seite, 90° h x 60°v assym
	Subs	Alcons Audio BF302 2x 15" vented Sub	4 Stück, Mono, Stereo 3 Stück Cardiodid
	Fill	Alcons VR12/90 12" – RBN601	90° x 40°, Center geflogen
	Amping	Alcons Sentinel10 Systemendstufe	Tops und Fills 4x 2,5kW / 40hm
		2x Alcons ALC4 Systemendstufe	Subs 2x2kW / 40hm
		Systemleistung	10kW RMS

Monitoring	Wedges	HK Audio 112 XA	6 Stück, 12" 1" aktiv
	Drumfill	HK Audio 115 FA HK Audio LSub 2000A	2 Stück, 15" 1" aktiv 2 Stück, 2x12" aktiv
	Sidefills	Community RS220, fest in Bühne geflogen	2x 8", 2", 1"
	Sidefill Subs	HK Audio LSub 2000A	2 Stück, 2x12" aktiv
Peripherie	Pult	Midas M32	
	Stagebox	Midas DL32	Mobil, in Rollcase
	Monitorsplit	40 In Y Split ->XLR male	Stage Right
	Multicore	40 In 8 Out Analog 6xCAT7 FoH -> Stage Left	Von Split
Mikrofone	7 Stück	Shure SM58	Dynamisch, Vocals
	2 Stück	Shure SM57	Dynamisch, Instrument
	2 Stück	Shure Beta57A	Dynamisch, Instrument
	2 Stück	Sennheiser E906	Dynamisch, Instrument
	1 Stück	Shure Beta52A	Dynamisch, Kick, Bass
	1 Stück	AKG D112	Dynamisch, Kick, Bass
	3 Stück	LD Systems D1006	Dynamisch, Talkback etc.
	1 Stück	Shure Beta 91A	Grenzfläche, Kondensator
	1 Stück	Shure Beta 91A	Grenzfläche, Kondensator
	2 Stück	AKG C214	Großmembran, Niere
	2 Stück	Oktava MK012	Kleinmembran, Kugel, Niere
	2 Stück	AKG P170	Kleinmembran, Niere
	4 Stück	Audio Technika pro 35x	Clipmikro für Drums, Brass
1 Stück	LD Systems LDI 02	Active DI-Box	
6 Stück	Monacor	Passive Mono-DI-Box	
1 Stück	IMQ	Passive Stereo-DI-Box	
2 Stück	Sennheiser ME36	Für Rednerpult	
Wireless	4 Kanäle	Shure U4D MB	Mit UA845 Antennensplit
	4 Stück	Shure U2 Beta58	Handsender
	2 Stück	Shure U1 Beltpack	Taschensender
	2 Stück	dpa 4088	Headset, Niere

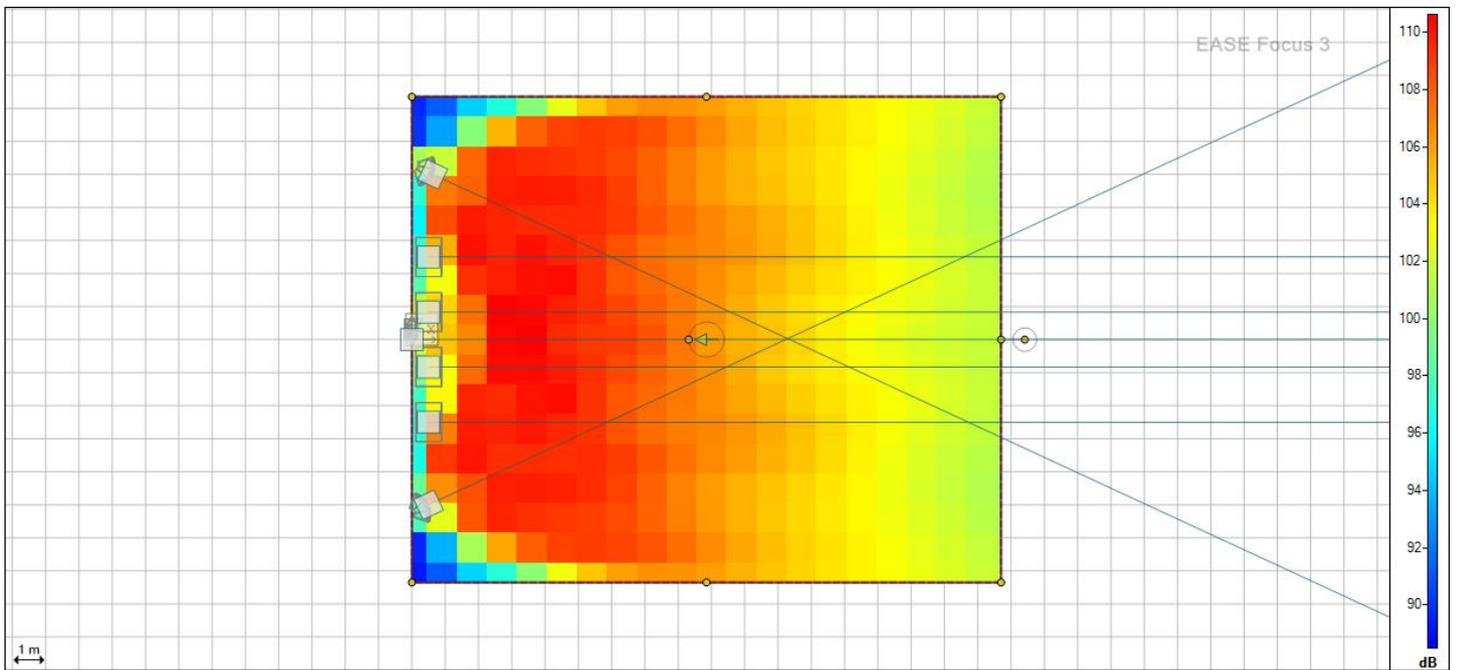

Backline:

- 1 Klavier
- 1 Schlagzeug Yamaha Stage Custom
- einfache Gitarren-, Bass-Amps, Percussion, Instrumente; Details auf Anfrage

Lichttechnik:

DMX Steuerung

Hersteller	Bezeichnung	Typ	Anzahl	Location
MALighting	GrandMA	1 Light	1	FOH
JB Lighting	FX		1	Mobil

1x freies Gast-Universum am FOH

Beleuchtungstechnik

1. LED

Hersteller	Bezeichnung	Typ	Anzahl	Location
American DJ	Inno Spot Elite	LED Moving Head	9	Bühne
American DI	Dotz Par 100	LED Par	24	Bühne
American DI	Dotz Par 100	LED Par	6	Saalbeleuchtung
American DI	KlingBar18	LED Bar	14	Vorhangsbeleuchtung
American DJ	FREQ Matrix	LED Stroboskop	4	Bühne
American DJ	Revo 4	Effektbeleuchtung	4	Saal
American DJ	Dotz Par 100	LED Par	6	Saalbeleuchtung

2. Konventionell

Hersteller	Bezeichnung	Typ	Anzahl	Location
	Stufenlinse	Fresnel	5	Fronttruss
	Stufenlinse	Fresnel	2	Portal Gasse
	Profiler	1kW	2	Saal
Eurolite	Profiler	750W	5	Portal
JP-Lighting	P3	Washer	2	Fronttruss

3. FOG

Hersteller	Bezeichnung	Typ	Anzahl	Location
Smoke Factory	Tour Hazer II	Hazer	1	Mobil
Antari	Z 3000	Nebelmaschine	1	Mobil

Lichtstrom

32ACEE, 3L+N+PE 6h


63ACEE 3L+N+PE 6h

Einzeln abgesicherte und getrennte Schukodosen (16A/230V) auf der Bühne verteilt

Type	Number	Note	Patch	Channel Mode	Patch Note
Desk Channel					
16 Stück					
Dimmer	1	SL FRONT 1	1: 1	1	FRESNEL 1kW
Dimmer	2	SL FRONT 2	1: 2	1	FRESNEL 1kW
Dimmer	3	SL FRONT 3	1: 3	1	FRESNEL 1kW
Dimmer	4	SL FRONT 4	1: 4	1	FRESNEL 1kW
Dimmer	5	SL FRONT 5	1: 5	1	FRESNEL 1kW
Dimmer	6	SAAL 1KW	1: 6	1	FRESNEL 1kW
Dimmer	7	PRO L FRONT	1: 7	1	PROFILER 1kW
Dimmer	8	PRO R FRONT	1: 8	1	PROFILER 1kW
Dimmer	9	SL GASSE STAGE	1: 9	1	FRESNEL 1kW
Dimmer	10	SL GASSE STAGE	1: 10	1	FRESNEL 1kW
Dimmer	11	Portal PRO 1	1: 11	1	PROFILER 750W
Dimmer	12	Poertal PRO 2	1: 12	1	PROFILER 750W
Dimmer	13	Portal PRO 3	1: 13	1	PROFILER 750W
Dimmer	13.1	Portal PRO 3	1: 13	1	PROFILER 750W
Dimmer	14	Spitze PRO 4	1: 14	1	PROFILER 750W
Dimmer	15	HAZE	1: 501	1	TOUR HAZE
Dimmer	16	FAN	1: 502	1	TOUR HAZE
ADJ DOTZ 4CH RGBDIM					
24 Stück					
ADJ Dotz Par 100	100	GASSE LEFT	1: 25	4	STAGE
ADJ Dotz Par 100	101	GASSE LEFT	1: 29	4	STAGE
ADJ Dotz Par 100	102	GASSE LEFT	1: 33	4	STAGE
ADJ Dotz Par 100	103	GASSE LEFT	1: 37	4	STAGE
ADJ Dotz Par 100	104	BACK LEFT	1: 41	4	STAGE
ADJ Dotz Par 100	105	BACK LEFT	1: 45	4	STAGE
ADJ Dotz Par 100	106	BACK LEFT	1: 49	4	STAGE
ADJ Dotz Par 100	107	BACK LEFT	1: 53	4	STAGE
ADJ Dotz Par 100	112	MID	1: 57	4	STAGE
ADJ Dotz Par 100	113	MID	1: 61	4	STAGE
ADJ Dotz Par 100	114	MID	1: 65	4	STAGE
ADJ Dotz Par 100	115	MID	1: 69	4	STAGE
ADJ Dotz Par 100	116	MID	1: 73	4	STAGE
ADJ Dotz Par 100	117	BACK LEFT	1: 77	4	STAGE
ADJ Dotz Par 100	118	BACK LEFT	1: 81	4	STAGE
ADJ Dotz Par 100	119	BACK LEFT	1: 85	4	STAGE
ADJ Dotz Par 100	120	BACK LEFT	1: 89	4	STAGE

ADJ Dotz Par 100	121	GASSE RIGHT	1: 93	4	STAGE
ADJ Dotz Par 100	122	GASSE RIGHT	1: 97	4	STAGE
ADJ Dotz Par 100	123	GASSE RIGHT	1: 101	4	STAGE
ADJ Dotz Par 100	124	GASSE RIGHT	1: 105	4	STAGE
Inno Spot Elite 15ch 9 Stück					
AMERICAN DJ	301	STAGE BACK	1: 133	15	
AMERICAN DJ	302	STAGE BACK	1: 148	15	
AMERICAN DJ	303	STAGE BACK	1: 163	15	
AMERICAN DJ	304	STAGE BACK	1: 178	15	
AMERICAN DJ	305	STAGE BACK	1: 193	15	
AMERICAN DJ	306	STAGE MID	1: 208	15	
AMERICAN DJ	307	STAGE MID	1: 223	15	
AMERICAN DJ	308	STAGE MID	1: 238	15	
AMERICAN DJ	309	STAGE MID	1: 253	15	
JB Varycolor P3 2 Stück					
JB - Lighting	350	LEFT	1: 268	18 HOG Mode	SAAL
JB - Lighting	351	RIGHT	1: 286	18 HOG Mode	SAAL
LED SAAL RGBDIM 6 Stück					
ADJ Dotz Par 100	150	LED SAAL	1: 109	4	SAALLICHT
ADJ Dotz Par 100	151	LED SAAL	1: 113	4	SAALLICHT
ADJ Dotz Par 100	152	LED SAAL	1: 117	4	SAALLICHT
ADJ Dotz Par 100	153	LED SAAL	1: 121	4	SAALLICHT
ADJ Dotz Par 100	154	LED SAAL	1: 125	4	SAALLICHT
ADJ Dotz Par 100	155	LED SAAL	1: 129	4	SAALLICHT
Revo 4 4ch 4 Stück					
AMERICAN DJ	600	SAAL	1: 312	4	SAAL DISCOEFFEKT
AMERICAN DJ	601	SAAL	1: 316	4	SAAL DISCOEFFEKT
AMERICAN DJ	602	SAAL	1: 320	4	SAAL DISCOEFFEKT
AMERICAN DJ	603	SAAL	1: 324	4	SAAL DISCOEFFEKT
ADJ FREQ Matrix 4 Stück					
AMERICAN DJ	500	FREQ Matrix	1: 304	2	Stage
AMERICAN DJ	501	FREQ Matrix	1: 306	2	Stage
AMERICAN DJ	502	FREQ Matrix	1: 308	2	Stage
AMERICAN DJ	503	FREQ Matrix	1: 310	2	Stage
ADJ KLING BAR 8CH 13 Stück					

AMERICAN DJ	701	GASSE LEFT	1: 328	8	CURTAIN
AMERICAN DJ	702	GASSE LEFT	1: 336	8	CURTAIN
AMERICAN DJ	703	GASSE LEFT	1: 344	8	CURTAIN
AMERICAN DJ	704	GASSE LEFT	1: 352	8	CURTAIN
AMERICAN DJ	705	MID BACKDROP	1: 360	8	CURTAIN
AMERICAN DJ	706	MID BACKDROP	1: 368	8	CURTAIN
AMERICAN DJ	707	MID BACKDROP	1: 376	8	CURTAIN
AMERICAN DJ	708	MID BACKDROP	1: 384	8	CURTAIN
AMERICAN DJ	709	MID BACKDROP	1: 392	8	CURTAIN
AMERICAN DJ	710	MID BACKDROP	1: 400	8	CURTAIN
AMERICAN DJ	711	GASSE RIGHT	1: 408	8	CURTAIN
AMERICAN DJ	712	GASSE RIGHT	1: 416	8	CURTAIN
AMERICAN DJ	713	GASSE RIGHT	1: 424	8	CURTAIN
AMERICAN DJ	714	GASSE RIGHT	1: 432	8	CURTAIN

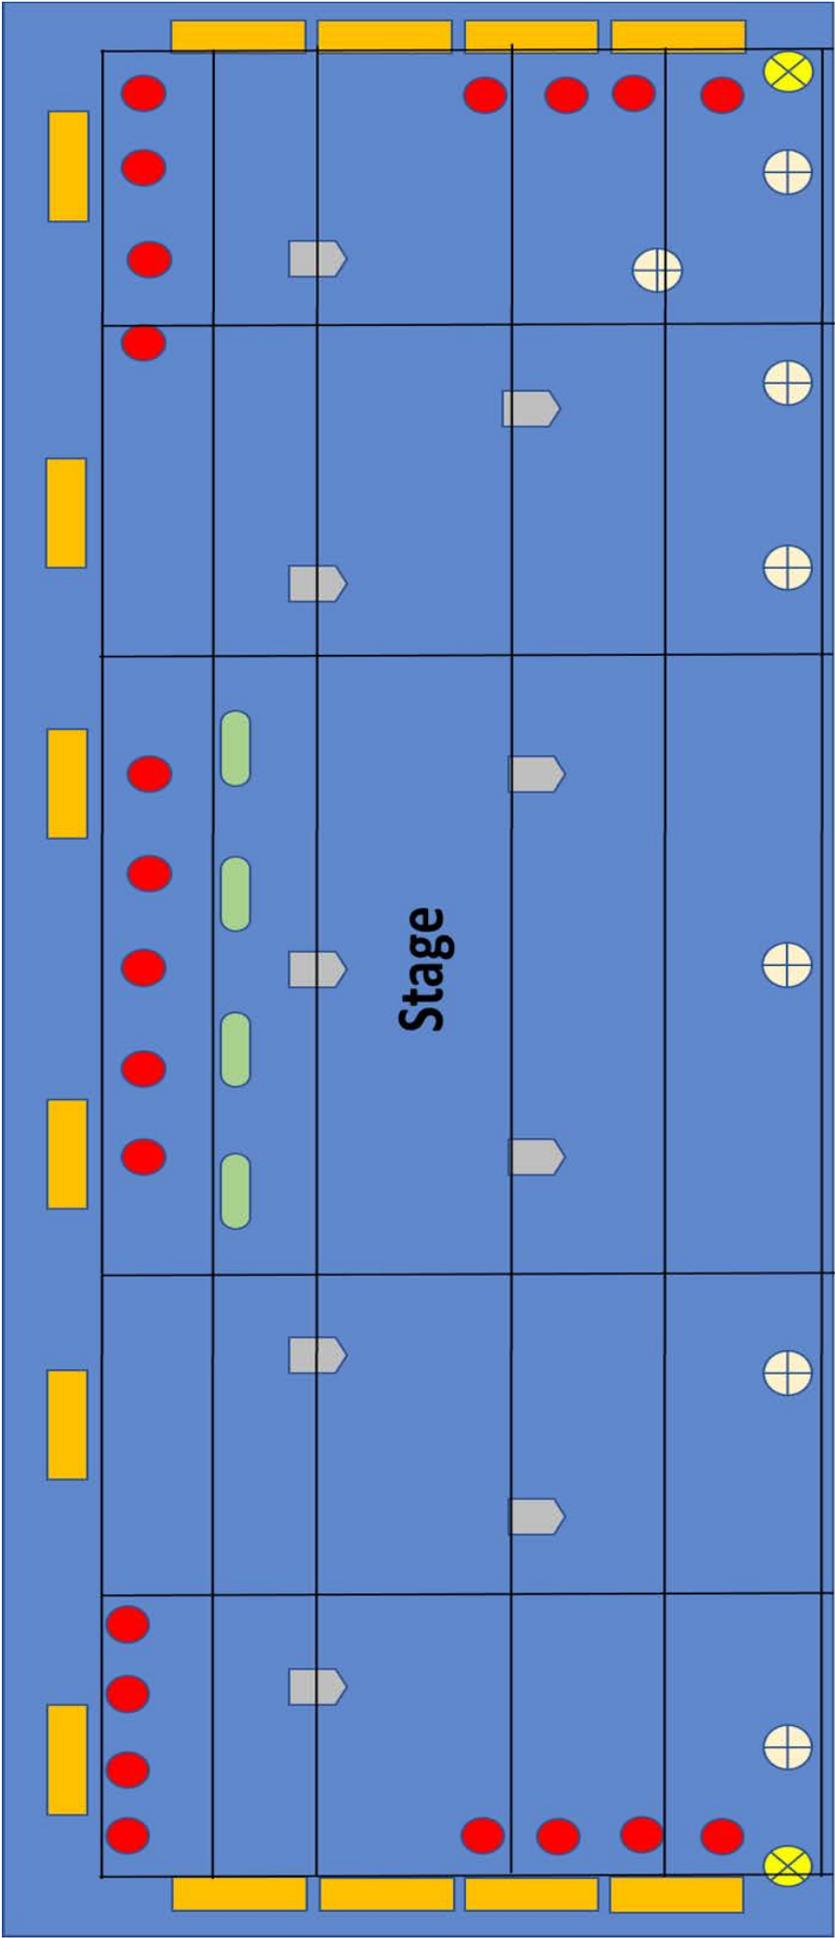

Legende

	<u>Stufenlinse Fresnel</u>
	<u>Profiler</u>
	<u>ADJ Dotz Par 100</u>
	<u>ADJ Inno Spot Elite</u>
	<u>ADJ Kling Bar 18</u>
	<u>ADJ FREQ Matrix</u>
	<u>ADJ Revo 4</u>
	<u>JB-Lightning P3 Wash</u>

Videotechnik:

- festinstallierter Beamer EPSON EB-4850WU LCD / FullHD
- HDMI & VGA Leitungen zur linken Seite der Bühne sowie je eine Leitung zum FOH
- motorgesteuerte Leinwand an der Bühnenvorderkante (vor dem Vorhang) mit den Maßen 600 cm x 400 cm / 16:9
- motorgesteuerte Leinwand an der Bühnenrückwand (fernbedienbar) mit den Maßen 400 cm x 225 cm / 16:9
- mobile Leinwand, 447 cm x 340 cm / 4:3

Clubraum:

Größe: 58 m², Länge 9,10 m, Breite 8,50 m, Höhe 3 m

Lichtanlage mit 6 farbigen Strahlern, Spiegelkugel

Fest installierter Beamer: Dell 4310 WX, DLP, 3500 ANSI Lumen, WXGA (1280 x 800 Pixel), Anschlüsse Composite/VGA/S-VHS/HDMI 1080i/p

elektrische Leinwand, Projektionsfläche: Höhe: 2,04 m, Breite: 2,79 m

Strom: 16 A CEE Drehstrom, weitere Schukodosen

Weitere Ausstattung:

Es sind ausreichend Tische und Stühle für Reihenbestuhlung, Sitzungs- und Galabesetzung, sowie für Cafébetrieb vorhanden; außerdem Garderobenständer, Veranstalterbüro im Eingangsbereich mit Safe, 2 Backstageräume

Gastronomie:

Belegveranstalter haben die Möglichkeit, die Gastronomie selbst zu betreiben. Getränke werden von der Landshuter Brauerei Wittmann und weiteren Lieferanten zu von der Alten Kaserne festgelegten Einkaufspreisen bezogen und zu festgelegten Preisen verkauft. Preislisten auf Anfrage. Kühlanlagen sind in ausreichender Größe vorhanden.

Gemäß dem Jugendschutzgesetz, § 9, dürfen Bier, Wein, weinähnliche Getränke oder Schaumwein oder Mischungen von Bier, Wein, weinähnlichen Getränken oder Schaumwein mit nichtalkoholischen Getränken nicht an Kinder und Jugendliche unter 16 Jahren abgegeben werden. Andere alkoholische Getränke (z.B. branntweinhaltige Getränke) oder Lebensmittel, die Alkohol in nicht nur geringfügiger Menge enthalten, werden in der Alten Kaserne nicht verkauft oder ausgegeben. Fremdalkohol ist in der Einrichtung selbst sowie im Umgriff des Jugendkulturzentrums nicht erlaubt. Jegliche Maßnahmen bzw. jegliche Bewerbung, die dem Zweck der Trinkanimation dienen, sind untersagt. Im gesamten Haus und auf dem Gelände herrscht Rauchverbot.

Küche:

Edelstahlküche auf Industriestandard; Kühlschrank, Gefrierschrank, E-Herd mit 4 Platten und Backofen, Pizzaofen, Friteusen, Industriespülmaschine, Mikrowelle, Kochgeschirr; Geschirr, Gläser und Besteck für ca. 200 Personen, mobile Warmhaltebehälter (Bain-Maries), mobile Tellerspender

Theke:

2-gruppige Bezzera-Kaffeemaschine mit Kaffeemühle, Stereoanlage, Kühlfächer, Tresen

Mietpreise:

Auf Anfrage. Die Preise sind gestaffelt nach Art des Veranstalters und der Veranstaltung (nicht-kommerzielle Kulturveranstaltungen, kommerzielle Kulturveranstaltungen und Feste), und welche Räume und Ausstattung genutzt werden. Eine Anmietung der Räumlichkeiten erfolgt unter Einbeziehung der Nutzungsordnung, der Preisliste und eines Mietvertrags der Alten Kaserne.

Eintrittspreise:

Als Jugendkulturzentrum bietet die Alte Kaserne für Jugendliche erschwingliche Eintrittspreise an. Eine Ermäßigung für Jugendliche um mindestens ein Drittel des Vollpreises ist verpflichtend.

Reinigung und Haustechnik:

Jede Veranstaltung wird von einem fachkundigen Haustechniker begleitet, der vom Mieter für die komplette Dauer der Veranstaltung und des Auf- und Abbaus bezahlt wird. Der Haustechniker ist Ansprechpartner für alle Fragen und Probleme. Alle benutzten Räume sind nach der Veranstaltung besenrein zu hinterlassen. Die Endreinigung wird auf Kosten des Veranstalters von einer Reinigungsfirma durchgeführt.

Sicherheit:

Der Veranstalter ist verantwortlich für die Sicherheit im Haus und auf dem Gelände. Je nach Veranstaltungsart und -größe sind Ordnungskräfte im Umfeld, im Eingangsbereich und an der Bühne erforderlich. Dies wird in Absprache mit der Alten Kaserne festgelegt. Brandschutz und Hygieneschutz werden in der Alten Kaserne regelmäßig von den entsprechenden Behörden geprüft.

Genehmigungen und Abgaben:

Veranstaltungen in der Alten Kaserne müssen vom Ordnungsamt genehmigt werden. Bei Essensausgabe ist ein Gesundheitszeugnis erforderlich. Je nach Art der Veranstaltung können außerdem Abgaben für GEMA, Künstlersozialkasse (KSK) und „Ausländersteuer“ erforderlich werden. Dabei beraten wir Sie gerne.

Öffentlichkeitsarbeit:

Alle öffentlichen Veranstaltungen werden kostenlos in unserem Programmheft (erscheint ca. alle zwei-drei Monate) und auf der Homepage der Stadt Landshut beworben.

Kartenverkauf:

Der Vorverkaufspartner der Alten Kaserne ist Reservix. Die Veranstaltungen von Belegveranstaltern können auf Wunsch im Onlineshop der Alten Kaserne und Reservix aufgenommen werden. Dabei gelten die Regeln von Reservix.

Anfahrt:

Die Alte Kaserne ist mit dem ÖPNV inkl. Abendlinie gut erreichbar. Stadtbus Linie 3 und Abendlinie 103 (Haltestelle Alte Kaserne) oder Linie 6 (Haltestelle Schützenstraße). Parkplätze: ca. 200 Stellplätze am Haus und in der näheren Umgebung

Kontakt:

Alte Kaserne
Das Jugendkulturzentrum der Stadt Landshut
Liesl-Karlstadt-Weg 4
84036 Landshut
Telefon: 0871 / 966 36-14
www.landshut.de/altekaserne
michael.holzgartner@landshut.de

